




ЛАЗАРА КУЈУНЦИЋА - ГП14

ОПШТИНА ЧУКАРИЦА

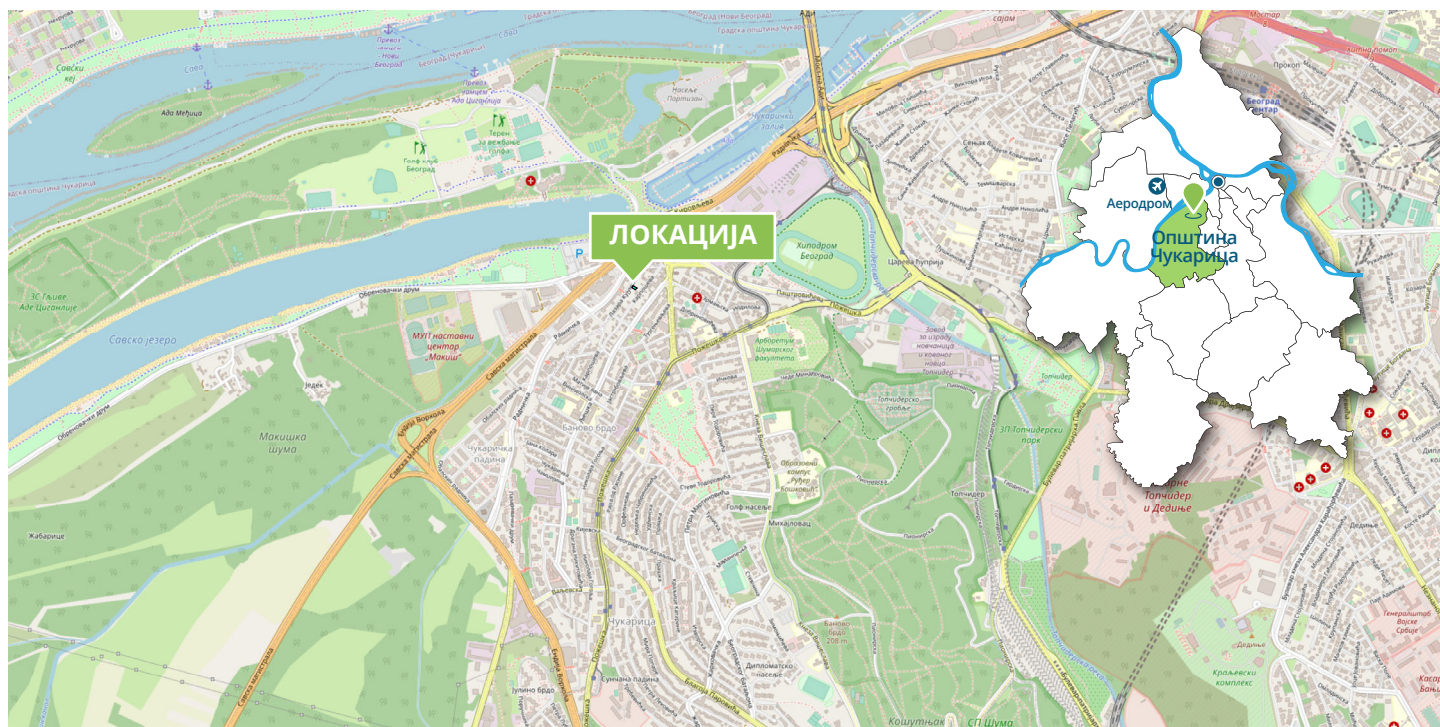

АНАЛИЗА ЛОКАЦИЈЕ

КАТАСТАРСКА ПАРЦЕЛА

КП 10132/1 КО Чукарица

ПЛАНИРАНА НАМЕНА

вишепородично становање

ПЛАНСКИ ОСНОВ

План генералне регулације грађевинског подручја седишта јединице локалне самоуправе – град Београд, целине I – XIX („Службени лист града Београда“ бр. 20/16, 97/16, 69/17, 97/17, 72/21, 27/22, 45/23, 66/23 и 91/23)
СПРОВОЂЕЊЕ: непосредном применом правила грађења

НАПОМЕНА

На свакој грађевинској дозвољена је изградња једног објекта

ЗОНА ТРАНСФОРМАЦИЈЕ ПОРОДИЧНОГ СТАНОВАЊА У ДЕЛИМИЧНО ФОРМИРАНИМ ГРАДСКИМ БЛОКОВИМА У ВИШЕПОРОДИЧНО СТАНОВАЊЕ 13.С6.3

ИНДЕКС ЗАУЗЕТОСТИ ПАРЦЕЛЕ

макс. 60%

СПРАТНОСТ

П+4+Пк/Пс

ВИСИНА ОБЈЕКТА

макс. висина
венца 18 m
семења 21.5 m

ПОВРШИНА
ЛОКАЦИЈЕ
241 m²

МАКС.
БРГП
~810 m²

